






Карта границ зон с особыми условиями использования территории муниципального образования "Бабинский сельсовет" Обоянского района Курской области

УТВЕРЖДЕНО
 решением Представительного собрания
 Обоянского района Курской области
 от _____ 2020 года № _____

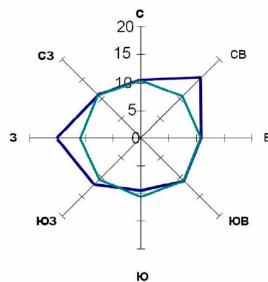

— Среднегодовая повторяемость направления ветра
 — Штиль

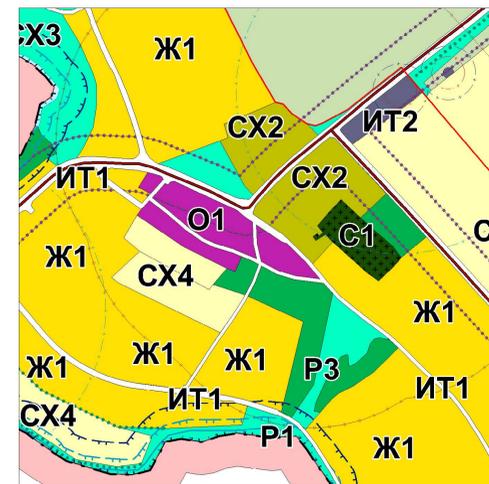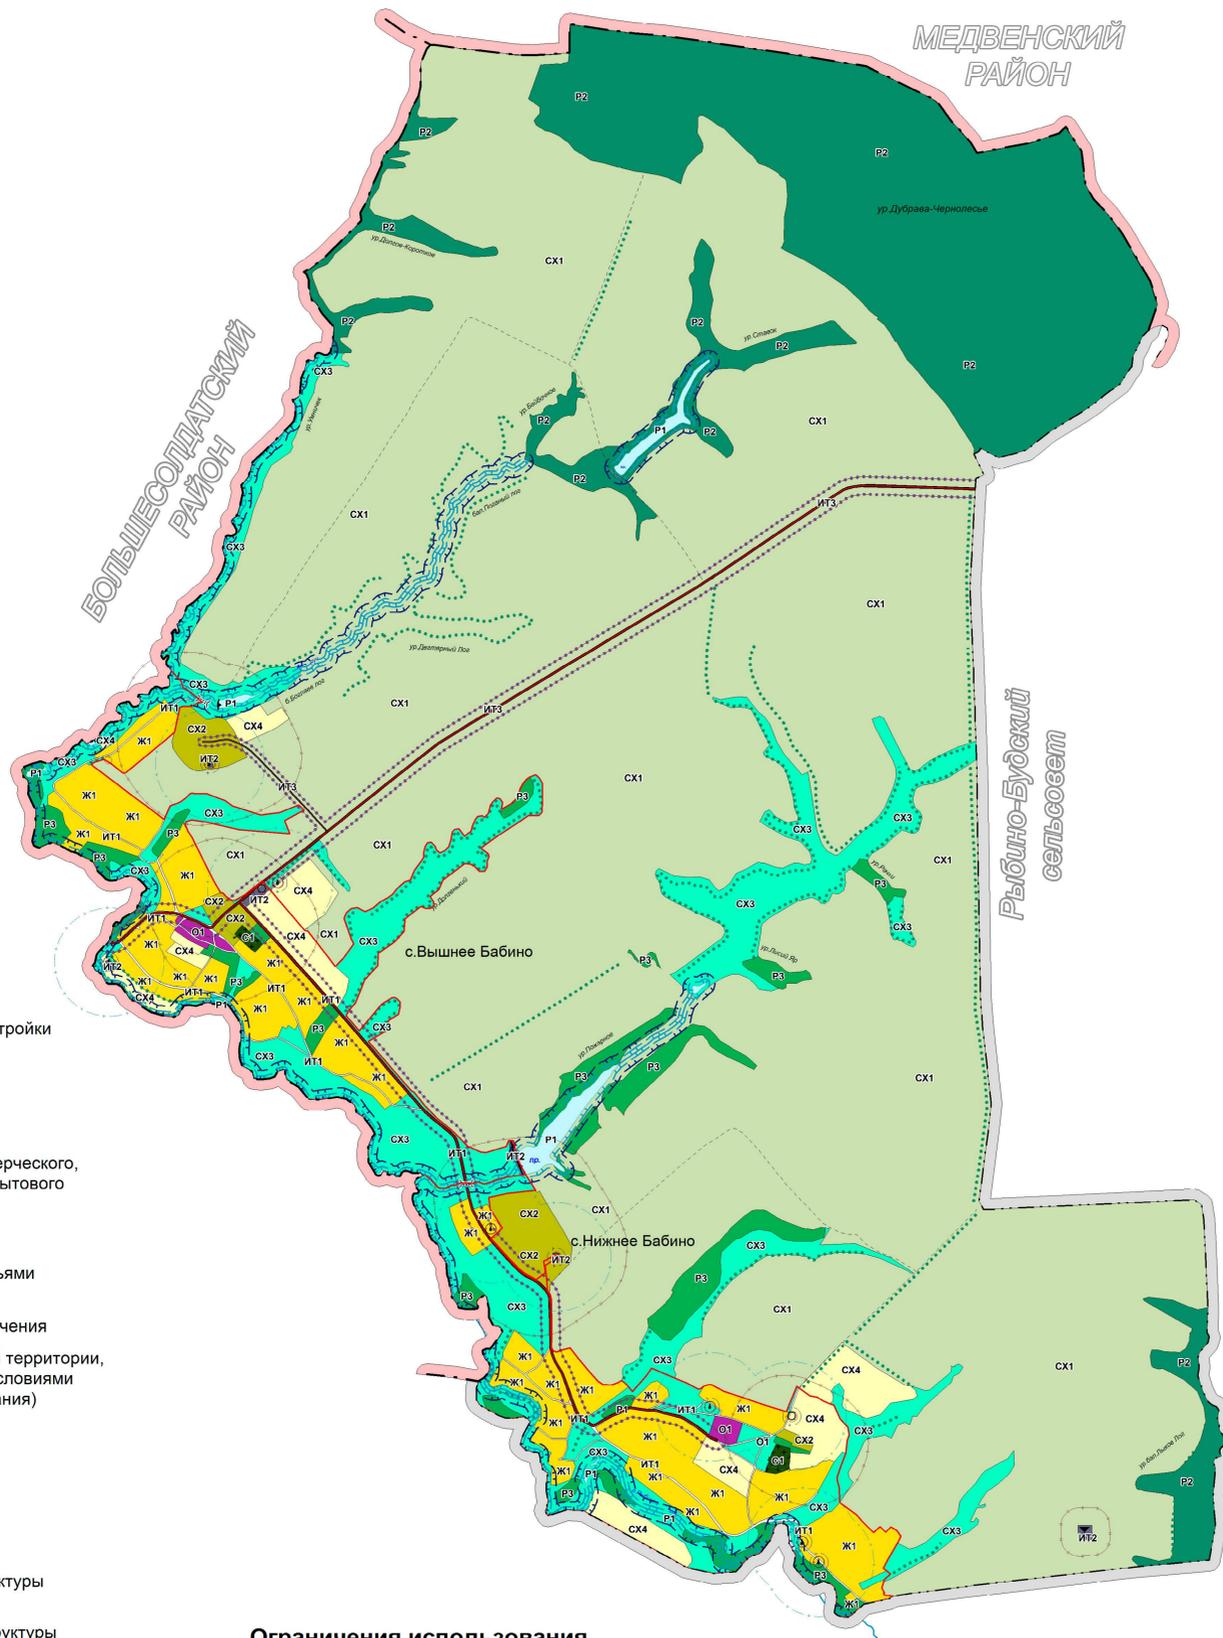

Фрагмент- село Вышнее Бабино (масштаб 1:5000)

Градостроительное зонирование

- | | | |
|-------|------|--|
| план. | сущ. | |
| | | Зона малоэтажной жилой застройки |
| план. | сущ. | |
| | | Зона размещения объектов многофункционального общественно-делового, коммерческого, социального и коммунально-бытового назначения |
| план. | сущ. | |
| | | Зона, занятая сельскохозяйственными угодьями |
| | | Зона занятая объектами сельскохозяйственного назначения |
| | | Зона природно-ландшафтной территории, в соответствии с местными условиями (территория общего пользования) |
| | | Зона сельскохозяйственного использования |
| план. | сущ. | |
| | | Зона улично-дорожной сети |
| | | Зона инженерной инфраструктуры |
| | | Зона транспортной инфраструктуры |
| план. | сущ. | |
| | | Зона водных объектов |
| | | Зона зеленых насаждений ГЛФ |
| | | Зона зеленых насаждений общего пользования |
| план. | сущ. | |
| | | Зона размещения кладбищ |
| | | Зона скотомогильника |

Ограничения использования территории

- | | |
|--|--|
| | Водоохранная зона |
| | Прибрежная защитная полоса |
| | Зона охраны источников питьевого водоснабжения 1-го пояса |
| | Зона охраны источников питьевого водоснабжения 2-го пояса |
| | Зона охраны источников питьевого водоснабжения 3-го пояса |
| | Граница санитарно-защитных зон |
| | Охранная зона автомобильных дорог (Придорожная полоса) |
| | Граница санитарного разрыва (санитарная полоса отчуждения) |

УСЛОВНЫЕ ОБОЗНАЧЕНИЯ

- Границы**
- | | | |
|-------|------|-------------------------------|
| план. | сущ. | |
| | | Граница муниципального района |
| | | Граница сельского поселения |
| | | Граница населенного пункта |
- ОКС внешнего автомобильного транспорта**
- | | | |
|-------|------|---|
| план. | сущ. | |
| | | Автомобильные дороги регионального и межмуниципального значения |
| | | Автомобильная дорога местного значения с твердым покрытием |
| | | Автомобильная дорога местного значения с грунтовым покрытием |
- Объекты улично-дорожной сети населенного пункта**
- | | | |
|-------|------|---------------|
| план. | сущ. | |
| | | Улицы, дороги |
| | | Проезды |
- ОКС транспортных сооружений**
- | | |
|--|---------------------|
| | Мостовое сооружения |
| | Плотина, дамбо |
- Растительность**
- | | |
|--|---|
| | Леса густые, питомники, сплошные заросли кустарника |
| | Озеленение вдоль дорог |
- Поверхностные водные объекты**
- | | |
|--|------------------------|
| | Река, ручей |
| | Пруды, озера |
| | Болото, заболоченность |

Муниципальный контракт					
Карта границ зон с особыми условиями использования территории муниципального образования "Бабинский сельсовет" Обоянского района Курской области					
Имя	Фамилия	Лист	№ докум.	Лист	Дата
Руч. проекта	Воробьев А.А.				
Топограф	Рожинская Е.А.				
Гравированные материалы обоснования внесены заказчиком в Правила землепользования и застройки муниципального образования "Бабинский сельсовет" Обоянского района Курской области					
Карта границ зон с особыми условиями использования территории муниципального образования "Бабинский сельсовет" Обоянского района Курской области Масштаб 1:10000					
Страна	Лист	Лист			
	2	2			
И.П. Воробьев А.А.					